



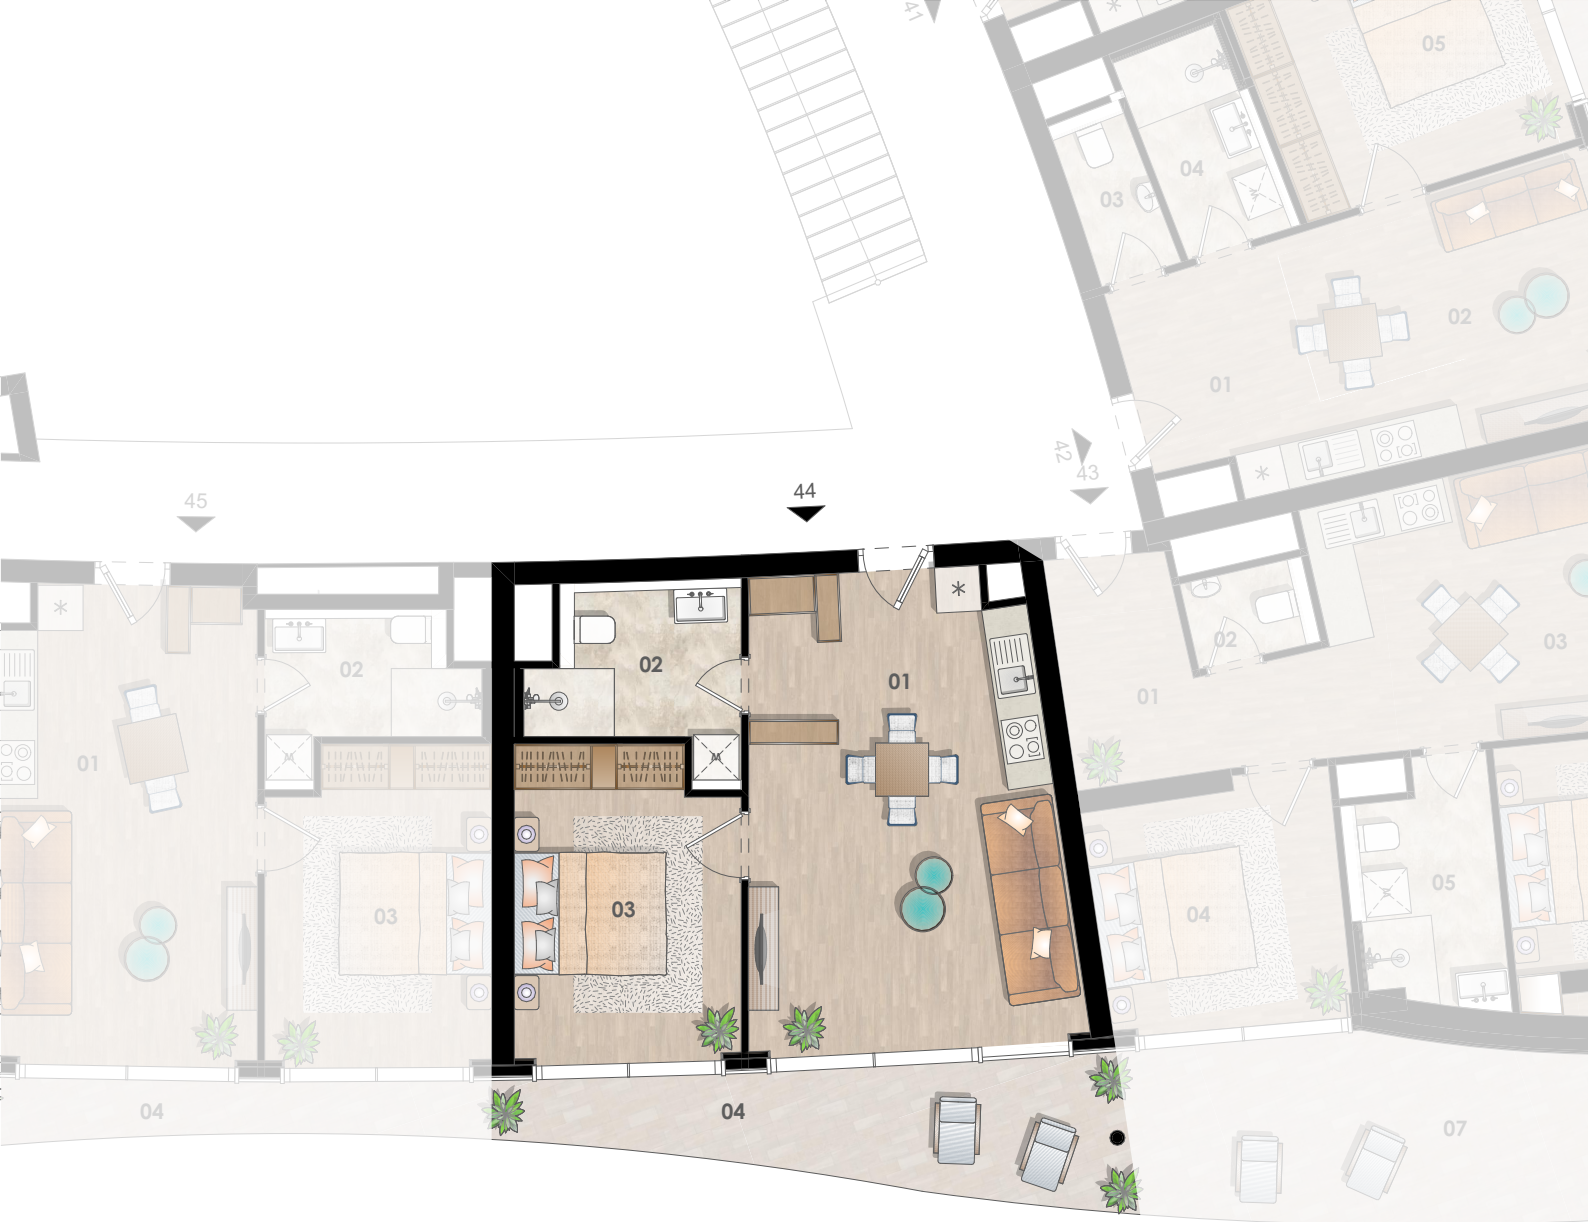

3. EMELET

Lakás 44

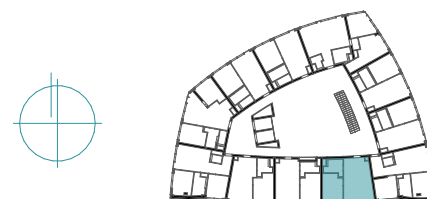

Helyiség szám	Helyiség neve	Terület (m2)
3.44.01	konyha-étkező-nappali	25,87
3.44.02	fürdő	5,84
3.44.03	szoba	12,08
		43,79 m²
3.44.04	erkély	11,59

Számolt négyzetméter
49,59 m²

ELÉRHETŐSÉG:
siofokmolo.hu



Dudás Norbet
+36 20/268-9002
ertekeotes@mbingatlan.hu

A helyiségek négyzetméterei az átadáskor minimálisan eltérhetnek a tervrajzon szerepelt adatoktól.
Az ábrázolt berendezés csak illusztráció, a megadott adatok tájékoztató jellegűek.
A lakás számolt négyzetméterénél a terasz alapterülete 50%-ban van figyelembe véve.